Typetegning for broautoværn S100

Type S 100 med understopning
Tegn. nr. S 100

OPSTALT 1:20

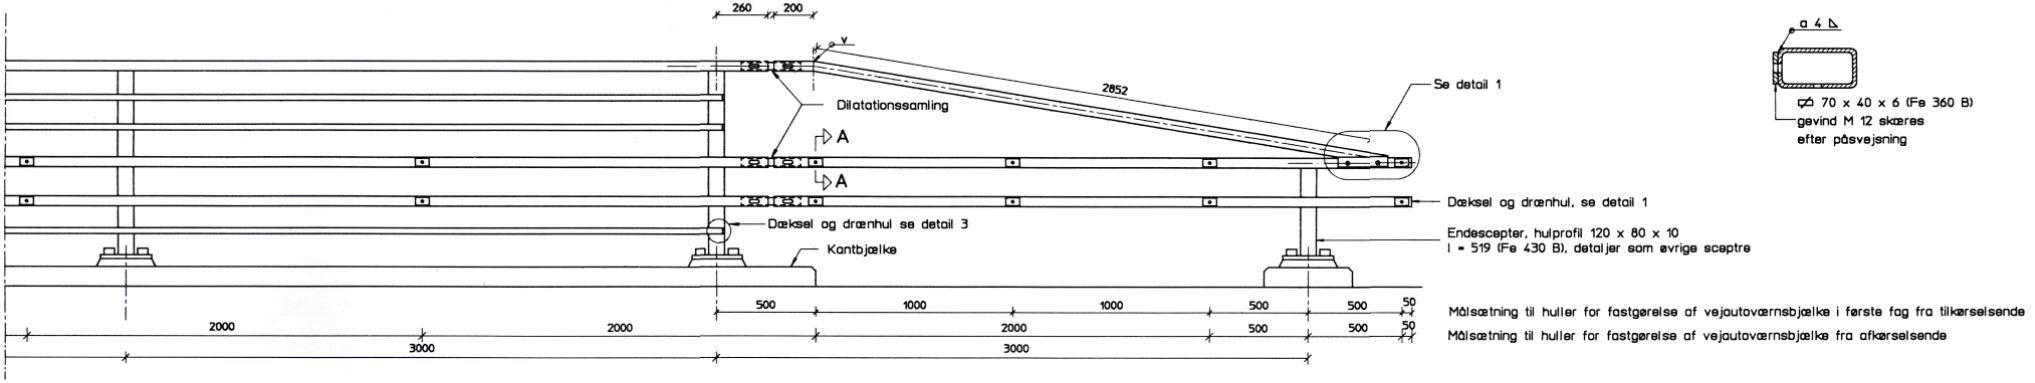

SNIT A-A 1:5

STØD OG DILATATION I BROAUTOVÆRNSBJÆLKER
VANDRET SNIT 1:5

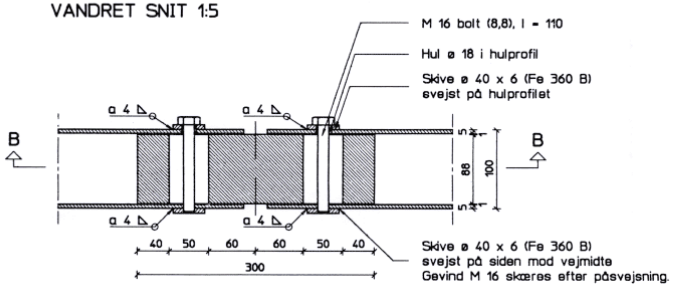

SNIT B-B 1:5

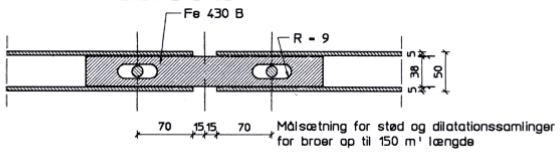

STØD OG DILATATION I UDFYLDNINGSSTÆNGER
VANDRET SNIT 1:5

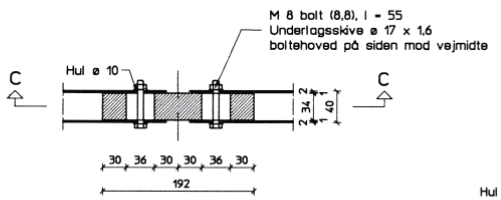

Snit C-C 1:5

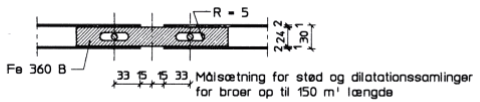

DETAIL 1, 1:5

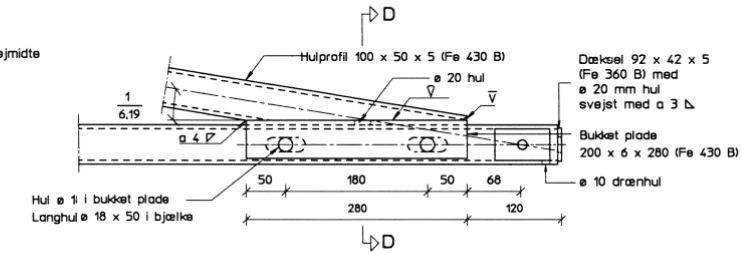

SNIT D-D 1:5

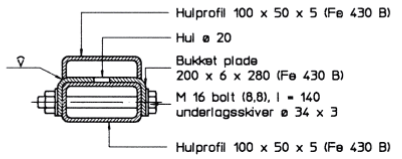

TVÆRSNIT 1:5

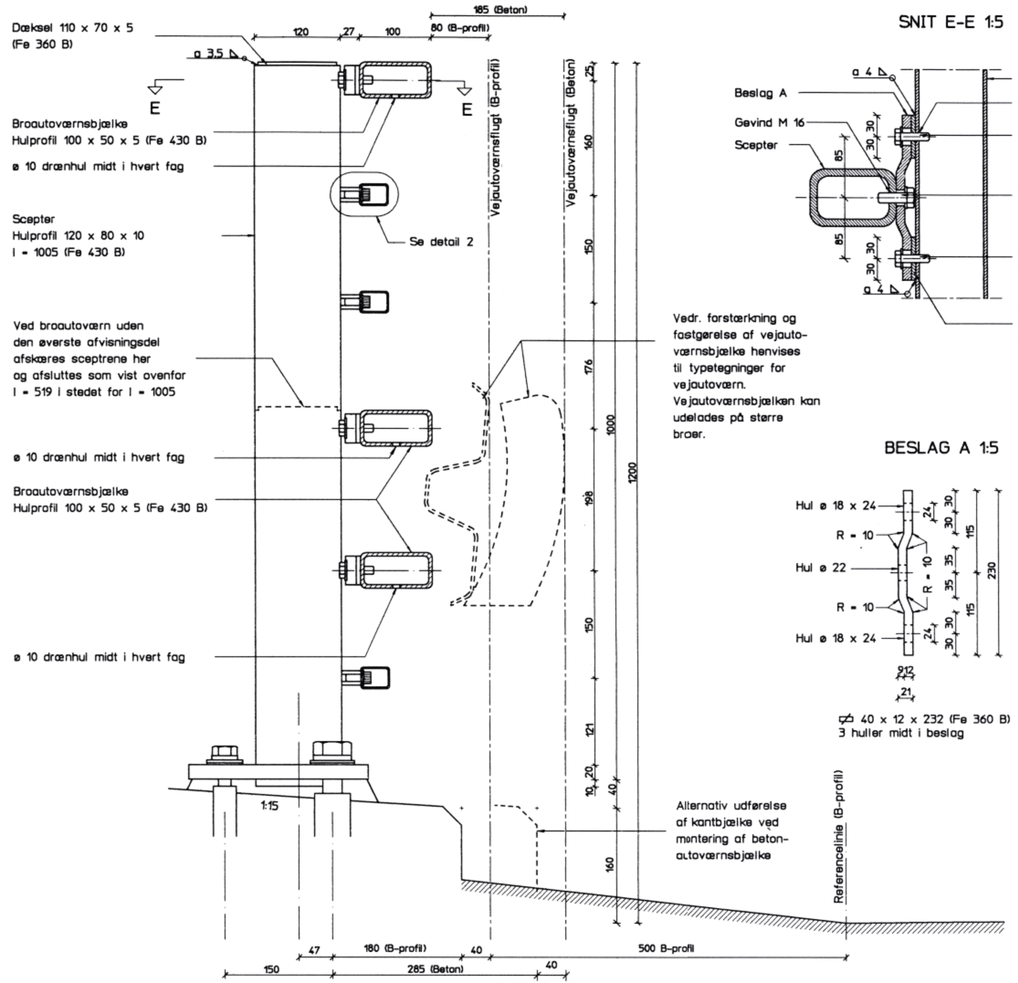

SNIT E-E 1:5

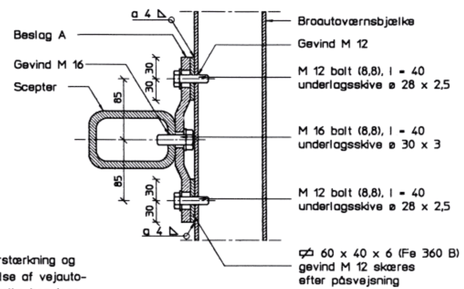

BESLAG A 1:5

DETAIL 2 1:2

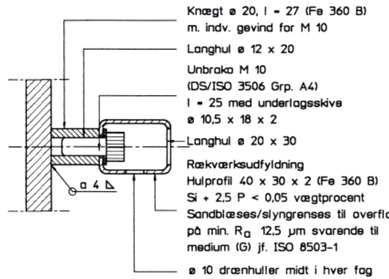

Udfyldningsstænger kan udelades på broer, hvor fodgængerfærdsel og cykling er forbudt

DETAIL 3 1:2

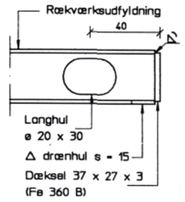

BOLTEGRUPPE 1:5

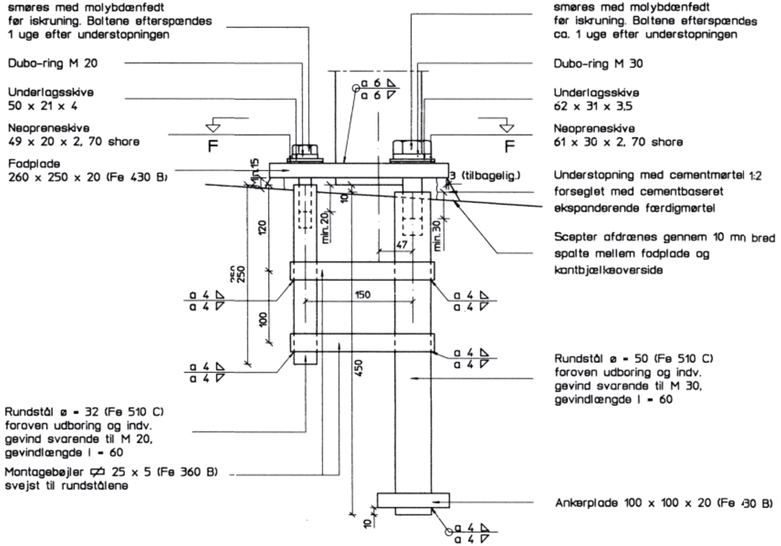

SKITSE TIL MONTAGESKABELON 1:20

(hullerne bores 2-3 mm større end boltene)

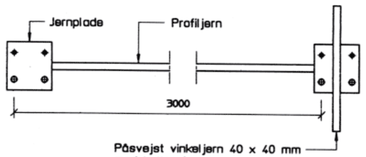

SNIT F-F 1:5

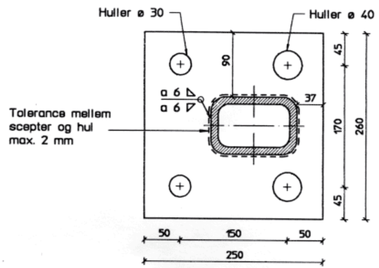

NOTER:

MÅL:	ALLE UBENÆVNTE MÅL ER MM
STÅLKVALITET:	BOLTE: DS/ISO 898.1 OG 898.2 UNBRAKO: DS/ISO 3506 SKIVER: DS/ISO 7090 ØVRIGE STÅLDELE: DS/ISO 630
OVERFLADEBEHANDLING:	ALLE IKKE RUSTFRIE STÅLDELE VARMFORZINKES JF. AAB
SAMLINGER:	STØD OG DILATATIONSSAMLINGER I BROAUTOVÆRNSBJÆLKER OG UDFYLDNINGSSTÆNGER PLACERES OVER HINANDEN

Vejdirektoratet - Vejregeludvalget			
Broautoværn udført i stål			
Type S 100 med understopning	Tegn. nr. S 100	Mål	1:20,1:5,1:2
			Maj 1993

Typetegning for broautoværn S101

Type S 100 uden understopning
Tegn. nr. S 101

OPSTALT 1:20

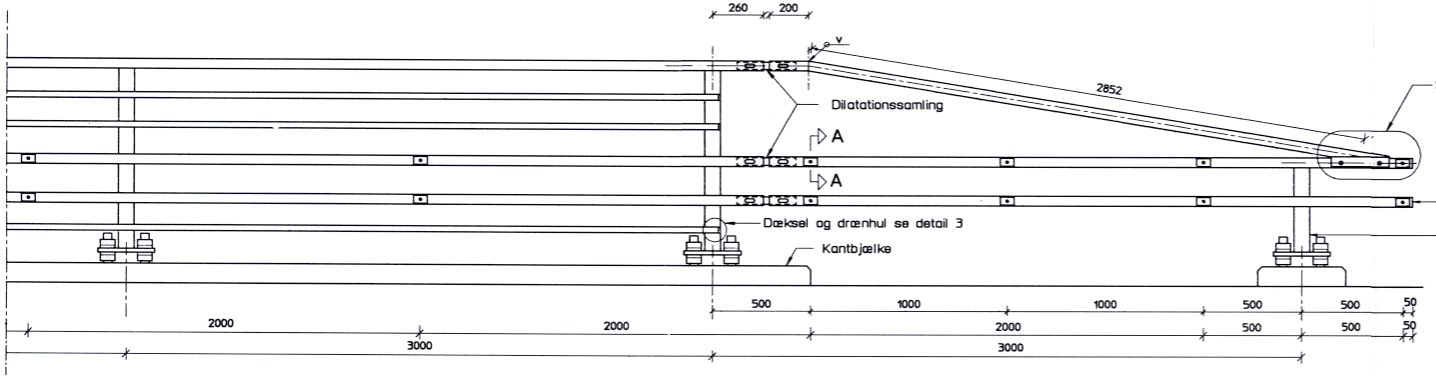

SNIT A-A 1:5

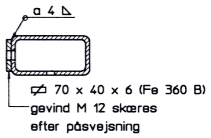

STØD OG DILATATION I BROAUTOVÆRNSBJÆLKER
VANDRET SNIT 1:5

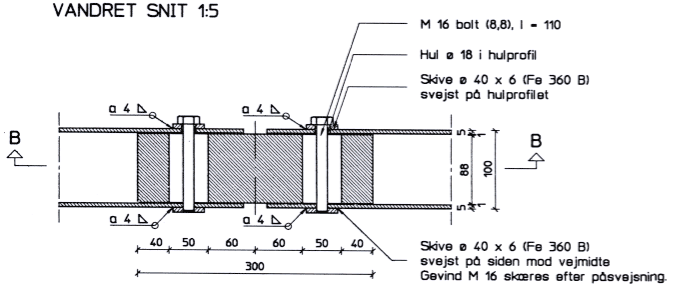

SNIT B-B 1:5

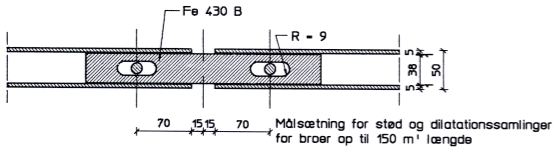

STØD OG DILATATION I UDFYLDNINGSSTÆNGER
VANDRET SNIT 1:5

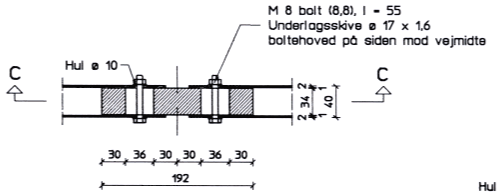

Snit C-C 1:5

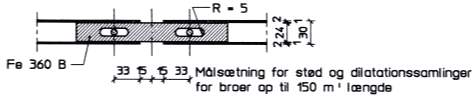

DETAIL 1, 1:5

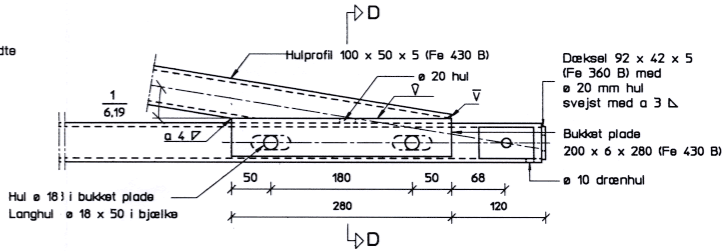

SNIT D-D 1:5

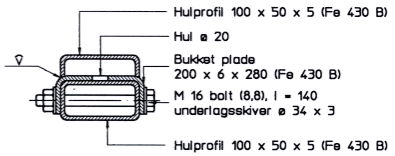

TVÆRSNIT 1:5

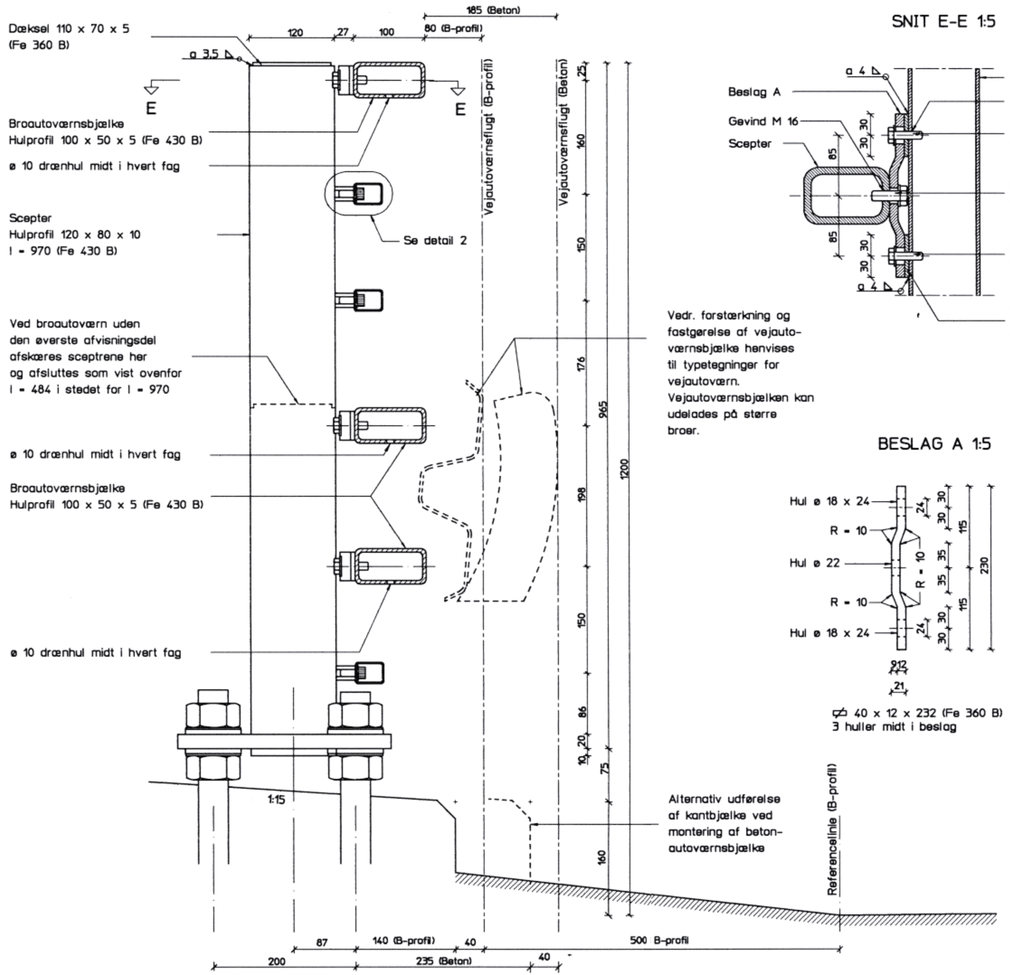

SNIT E-E 1:5

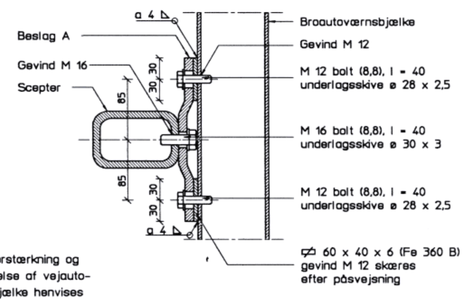

Vedr. forstærkning og fastgørelse af vejauto-værnsbjælke henvises til typetegninger for vejautoværn. Vejautoværnsbjælken kan udelades på større broer.

BESLAG A 1:5

□ 40 x 12 x 232 (Fe 360 B)
3 huller midt i beslag

DETAIL 2 1:2

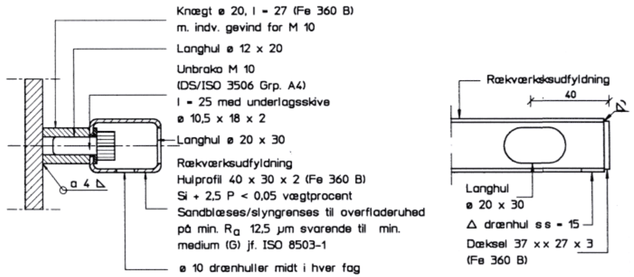

Udfyldningsstænger kan udelades på broer, hvor fodgængerfærdsel og cykling er forbudt

DETAIIL 3 1:2

BOLTEGRUPPE 1:5

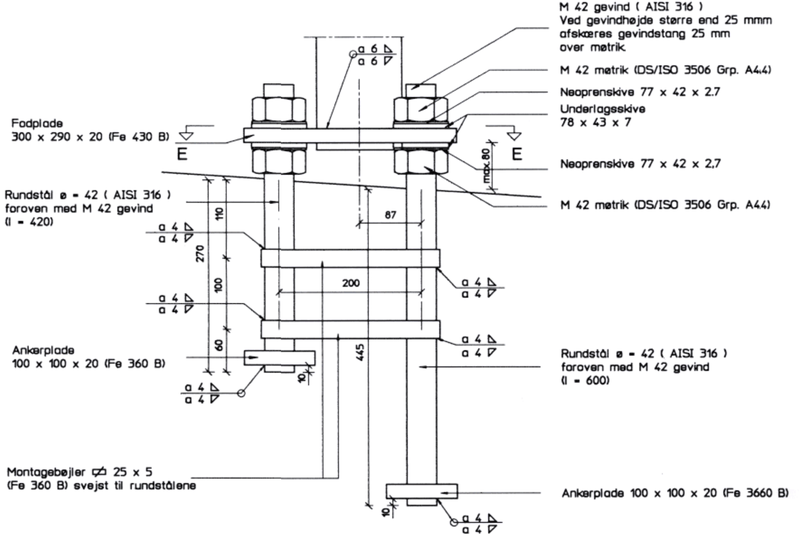

SKITSE TIL MONTAGESKABELON 1:20

(hullerne bores 2-3 mm større end boltene)

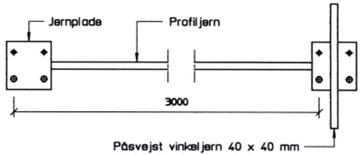

Påsvejst vinkeljern 40 x 40 mm
med huller for sam til fastgørelse
på forskalling

Snit E-E 1:5

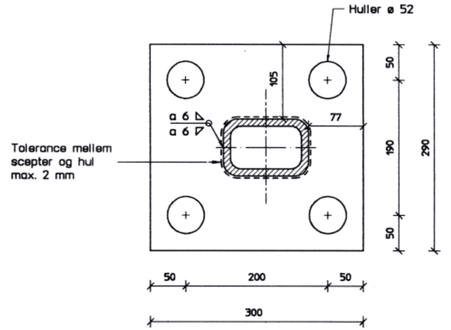

NOTER:

MÅL:	ALLE UBENÆVNTE MÅL ER MM
STÅLKVALITET:	BOLTE: DS/ISO 898.1 OG 898.2 RUSTFRI MØTRIKKER OG UNBRAKO: DS/ISO 3506 SKIVER: DS/ISO 7090 RUSTFRI RUNDSTÅL: AISI ØVRIGE STÅLDELE: DS/ISO 630
OVERFLADEBEHANDLING:	ALLE IKKE RUSTFRIE STÅLDELE VARMFORZINKES JF. AAB
SAMLINGER:	STØD OG DILATATIONSSAMLINGER I BROAUTOVÆRNSBJÆLKER OG UDFYLDNINGSSTÆNGER PLACERES OVER HINANDEN

Vejdirektoratet - Vejregeludvalget			
Broautoværn udført i stål			
Type S 100 uden understopning	Tegn. nr. S 101	Mål	1:20,1:5,1:2
			Maj 1993